

Agenzia delle Entrate
CATASTO FABBRICATI
Ufficio Provinciale di
Torino

Dichiarazione protocollo n. TO0127094 del 07/08/2020

Comune di Torino

Via Chiesa Della Salute

civ. 16

Identificativi Catastali:

Sezione:

Foglio: 1125

Particella: 79

Subalterno: 3

Compilata da:

Aimone Rondo Alessandra

Iscritto all'albo:

Architetti

Prov. Torino


N. 3259

Planimetria

Scheda n. 1

Scala 1:200

PIANTA PIANO TERRA (1 f.t.)
h 4,26 mt

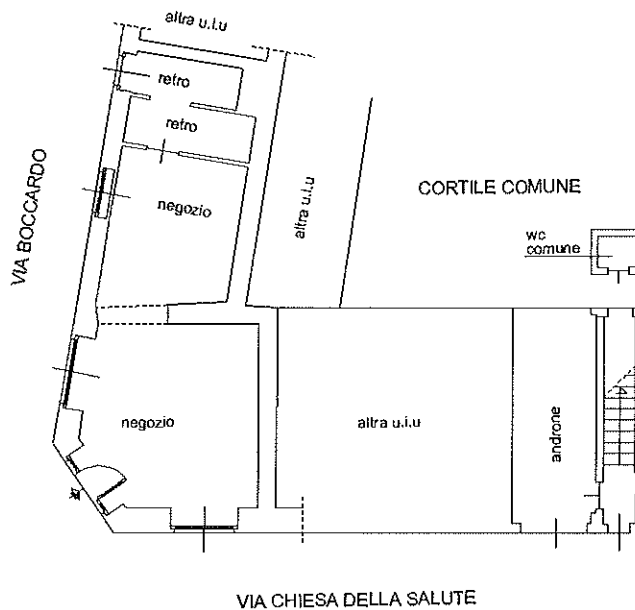

PIANTA PIANO INTERRATO
h 2,20 mt

