

Agenzia delle Entrate
CATASTO FABBRICATI
Ufficio Provinciale di
Torino

Dichiarazione protocollo n. TO0032711 del 18/02/2020

Planimetria di u.i.u. in Comune di Torino

Via Chiesa Della Salute

civ. 94

Identificativi Catastali:

Sezione:

Foglio: 1106

Particella: 403

Subalterno: 18

Compilata da:

Orto Marco

Iscritto all'albo:

Geometri


Prov. Torino

N. 8797



Scheda n. 1

Scala 1:200

PIANO PRIMO (2° F.T.)

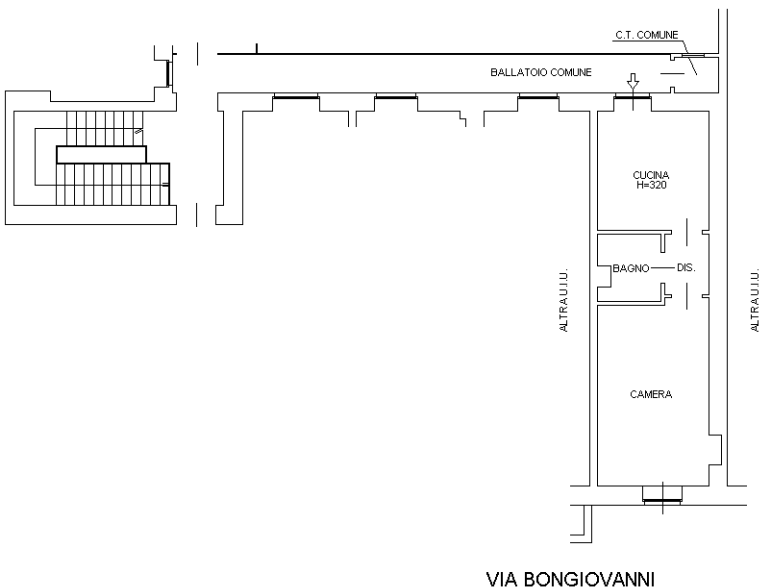

PIANO INTERRATO

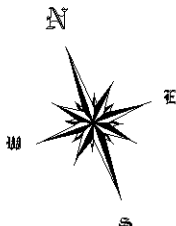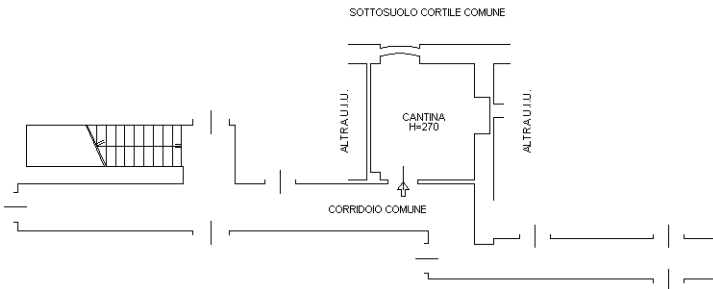

Ultima planimetria in atti

Data: 18/02/2025 - n. T285432 - Richiedente: 10526990014

Totale schede: 1 - Formato di acquisizione: A4(210x297) - Formato stampa richiesto: A4(210x297)